




Helyiséglista		
Helyiség kategória	Helyiség neve	Terület
Lakás V.	előtér	4,54
Lakás V.	fürdőszoba	6,44
Lakás V.	gardrób	4,48
Lakás V.	házt. h.	4,67
Lakás V.	kamra	2,90
Lakás V.	konyha-étkező-nappali	40,78
Lakás V.	közl.	9,26
Lakás V.	szoba	10,92
Lakás V.	szoba	14,97
Lakás V.	szoba	14,99
Lakás V.	wc	1,20
Lakás V.	wc	1,60
		116,75 m²

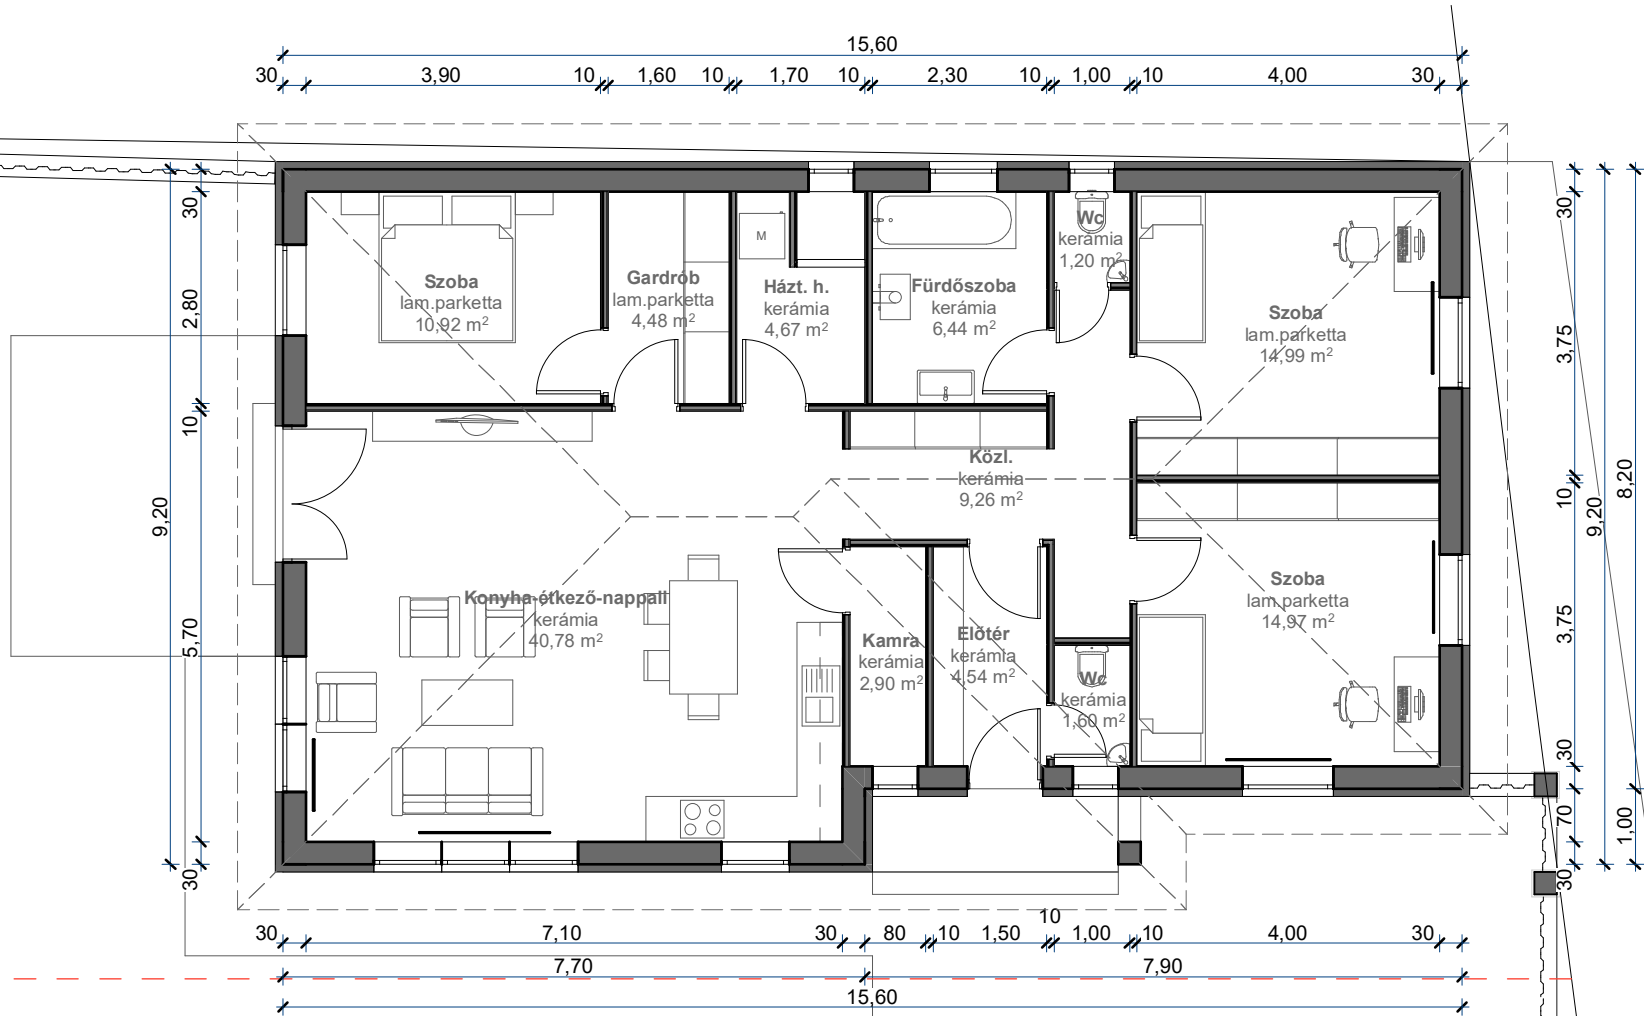


Helyiséglista		
Helyiség kategória	Helyiség neve	Terület
Lakás I.	előtér	5,51
Lakás I.	étkező-nappali	23,83
Lakás I.	fürdőszoba	5,32
Lakás I.	kamra	1,21
Lakás I.	konyha	7,54
Lakás I.	közl.	3,91
Lakás I.	szoba	9,80
Lakás I.	szoba	12,18
Lakás I.	wc	1,76
		71,06 m²

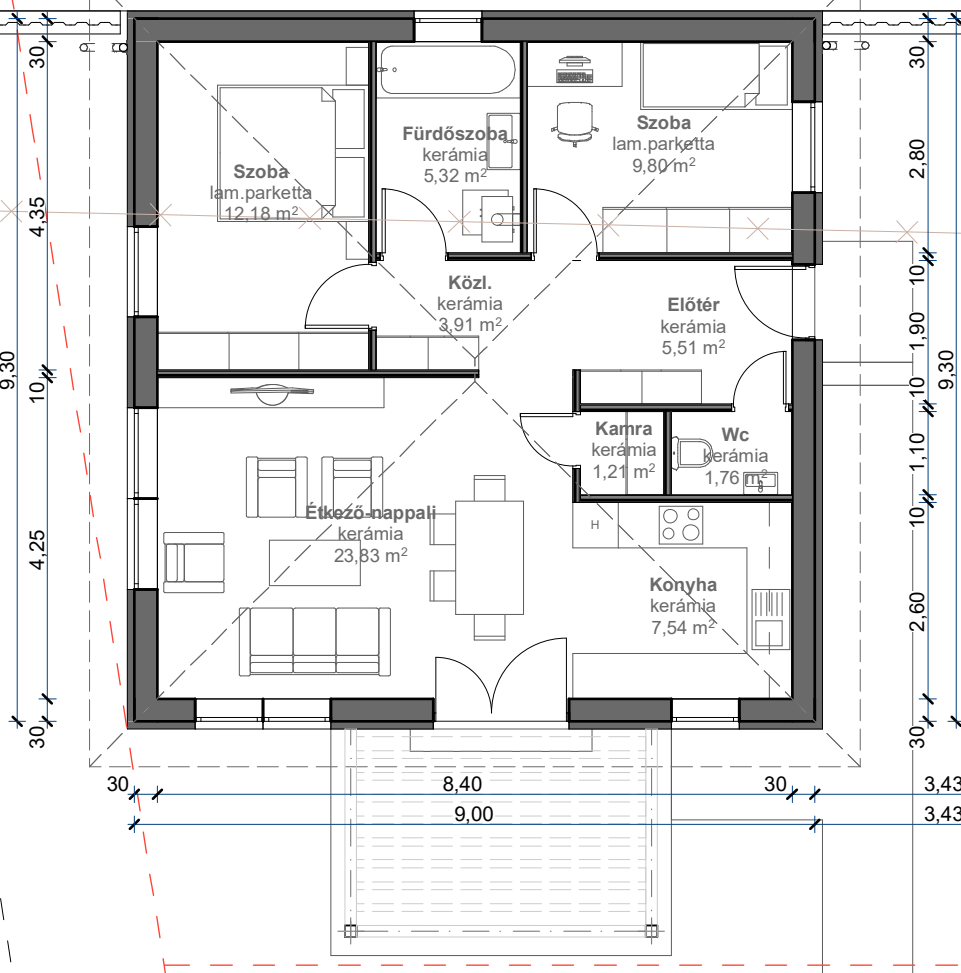


Helyiséglista		
Helyiség kategória	Helyiség neve	Terület
Lakás II.	előtér	4,78
Lakás II.	étkező-nappali	22,96
Lakás II.	fürdőszoba	5,58
Lakás II.	kamra	1,71
Lakás II.	konyha	7,54
Lakás II.	közl.	3,96
Lakás II.	szoba	11,06
Lakás II.	szoba	12,18
Lakás II.	wc	1,12
		70,89 m²

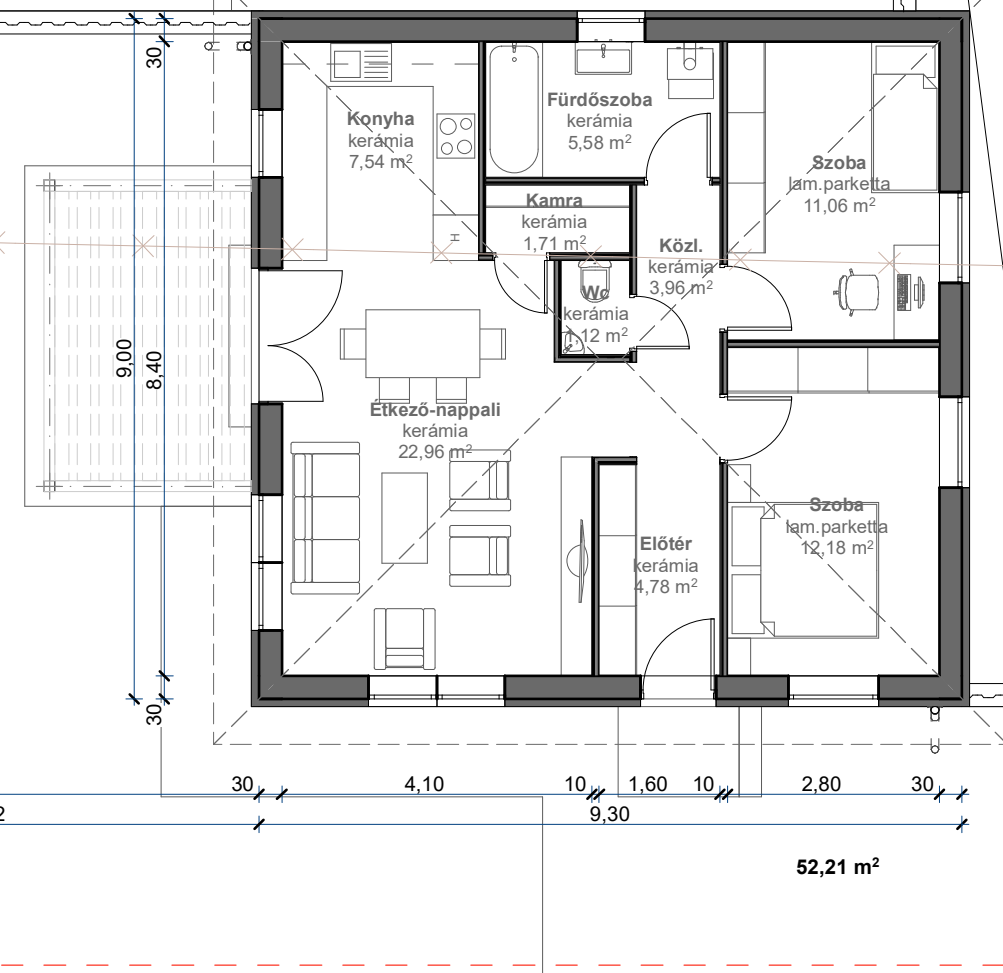


Helyiséglista		
Helyiség kategória	Helyiség neve	Terület
Lakás III.	előtér	5,51
Lakás III.	étkező-nappali	23,83
Lakás III.	fürdőszoba	5,32
Lakás III.	kamra	1,21
Lakás III.	konyha	7,54
Lakás III.	közl.	3,91
Lakás III.	szoba	9,80
Lakás III.	szoba	12,18
Lakás III.	wc	1,76
		71,06 m²

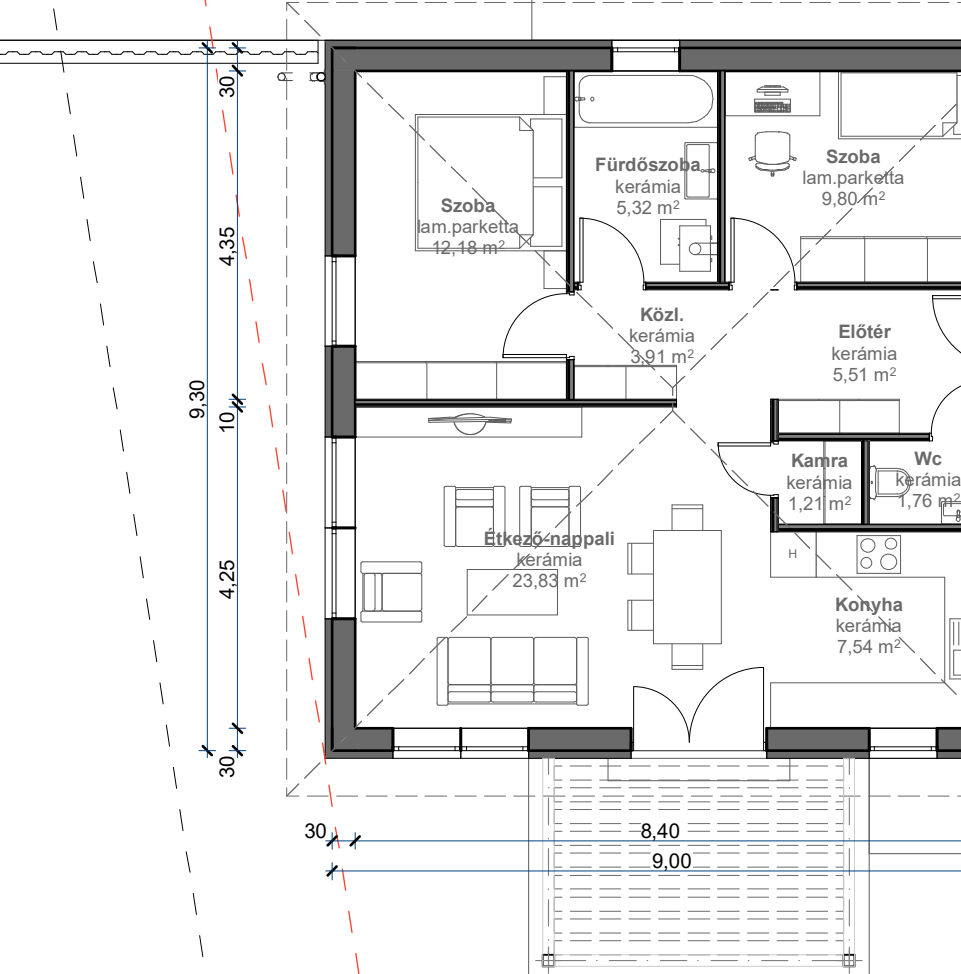

Helyiséglista		
Helyiség kategória	Helyiség neve	Terület
Lakás IV.	előtér	5,51
Lakás IV.	étkező-nappali	23,83
Lakás IV.	fürdőszoba	5,32
Lakás IV.	kamra	1,21
Lakás IV.	konyha	7,54
Lakás IV.	közl.	3,91
Lakás IV.	szoba	9,80
Lakás IV.	szoba	12,18
Lakás IV.	wc	1,76
		71,06 m²

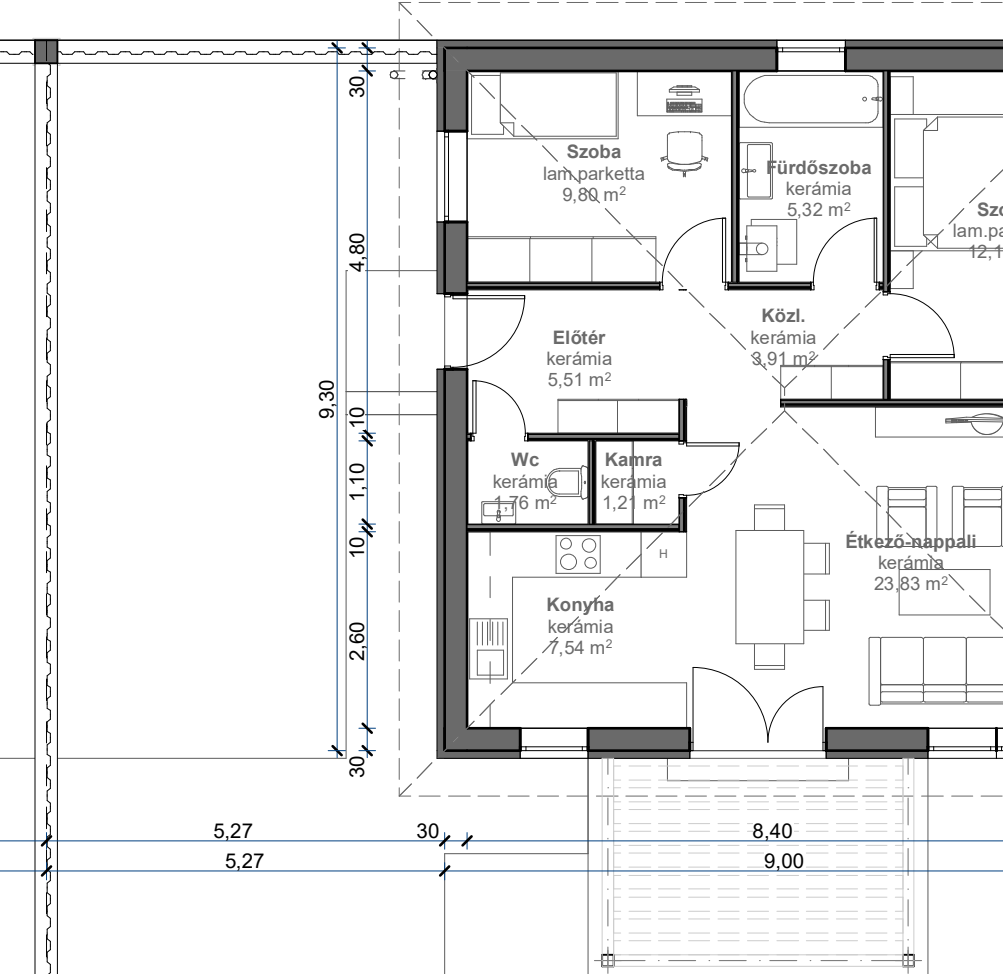

Helyiséglista		
Helyiség kategória	Helyiség neve	Terület
Lakás III.	előtér	5,51
Lakás III.	étkező-nappali	23,83
Lakás III.	fürdőszoba	5,32
Lakás III.	kamra	1,21
Lakás III.	konyha	7,54
Lakás III.	közl.	3,91
Lakás III.	szoba	9,80
Lakás III.	szoba	12,18
Lakás III.	wc	1,76
		71,06 m²

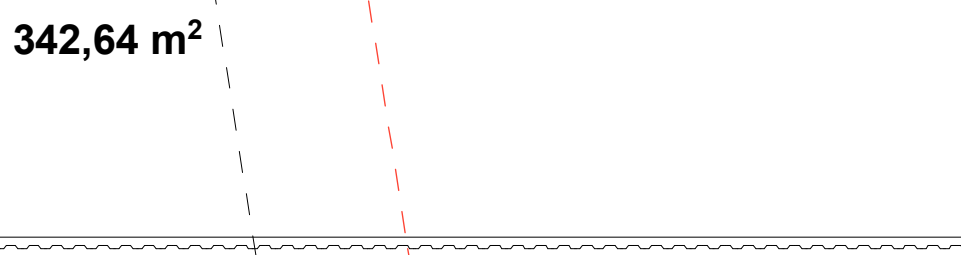

Helyiséglista		
Helyiség kategória	Helyiség neve	Terület
Lakás IV.	előtér	5,51
Lakás IV.	étkező-nappali	23,83
Lakás IV.	fürdőszoba	5,32
Lakás IV.	kamra	1,21
Lakás IV.	konyha	7,54
Lakás IV.	közl.	3,91
Lakás IV.	szoba	9,80
Lakás IV.	szoba	12,18
Lakás IV.	wc	1,76
		71,06 m²

